


výkres základního členění území

změna č. 1 územního plánu Přeštěnice

Legenda

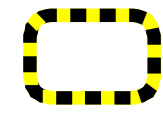

řešená území změny č. 1




zastavěné území k 1. 1. 2015



zastavitelná plocha



územní rezerva

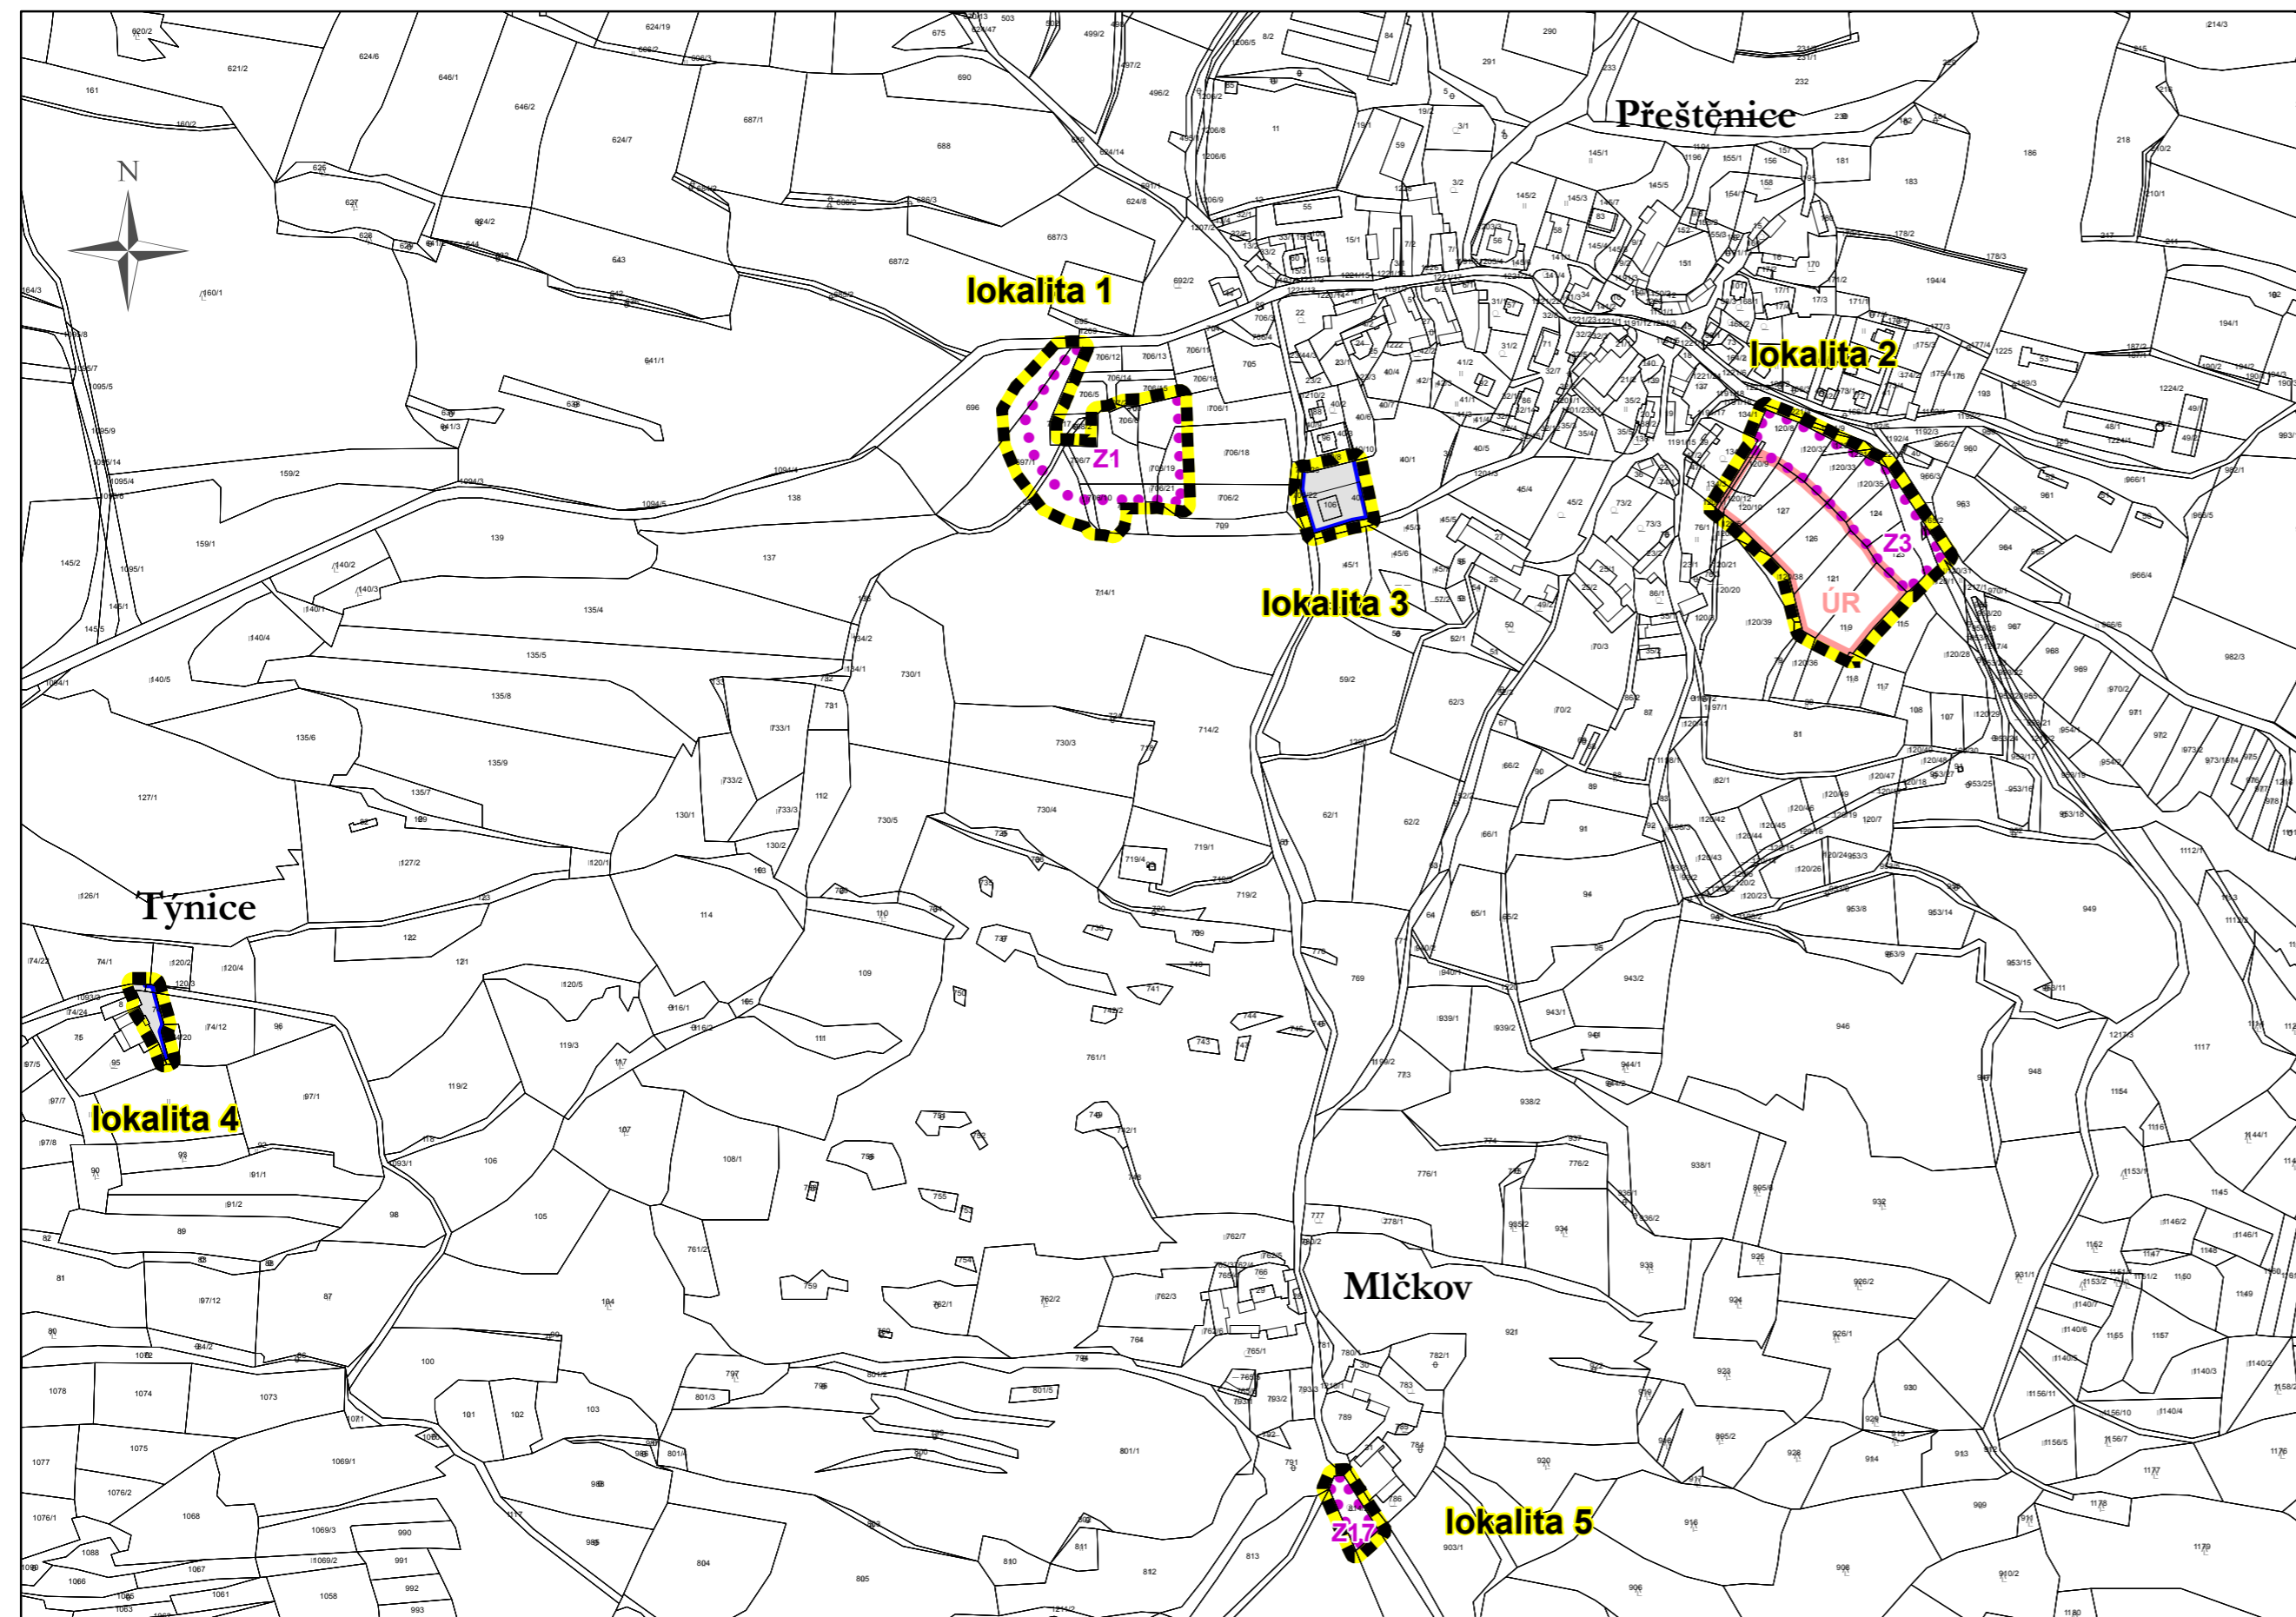

A - výkres základního členění území změna č. 1 územního plánu Přeštěnice

Záznam o účinnosti	
vydávající správní orgán: Zastupitelstvo obce Přeštěnice	datum nabytí účinnosti:
oprávněná úřední osoba pořizovatele jméno a příjmení: Ing. Vlastimil Smítka funkce: oprávněná úřední osoba pořizovatele podpis:	otisk úředního razítka pořizovatele
jméno a příjmení: Miroslav Zíka funkce: starosta obce Přeštěnice podpis:	
Ing. Vlastimil Smítka	razítko projektant
datum vyhotovení: září 2015	
vypracoval: Ing. Vlastimil Smítka	
odpovědný projektant: Ing. arch. Jaroslav Poláček	
číslo paré:	

měřítko 1:5 000