
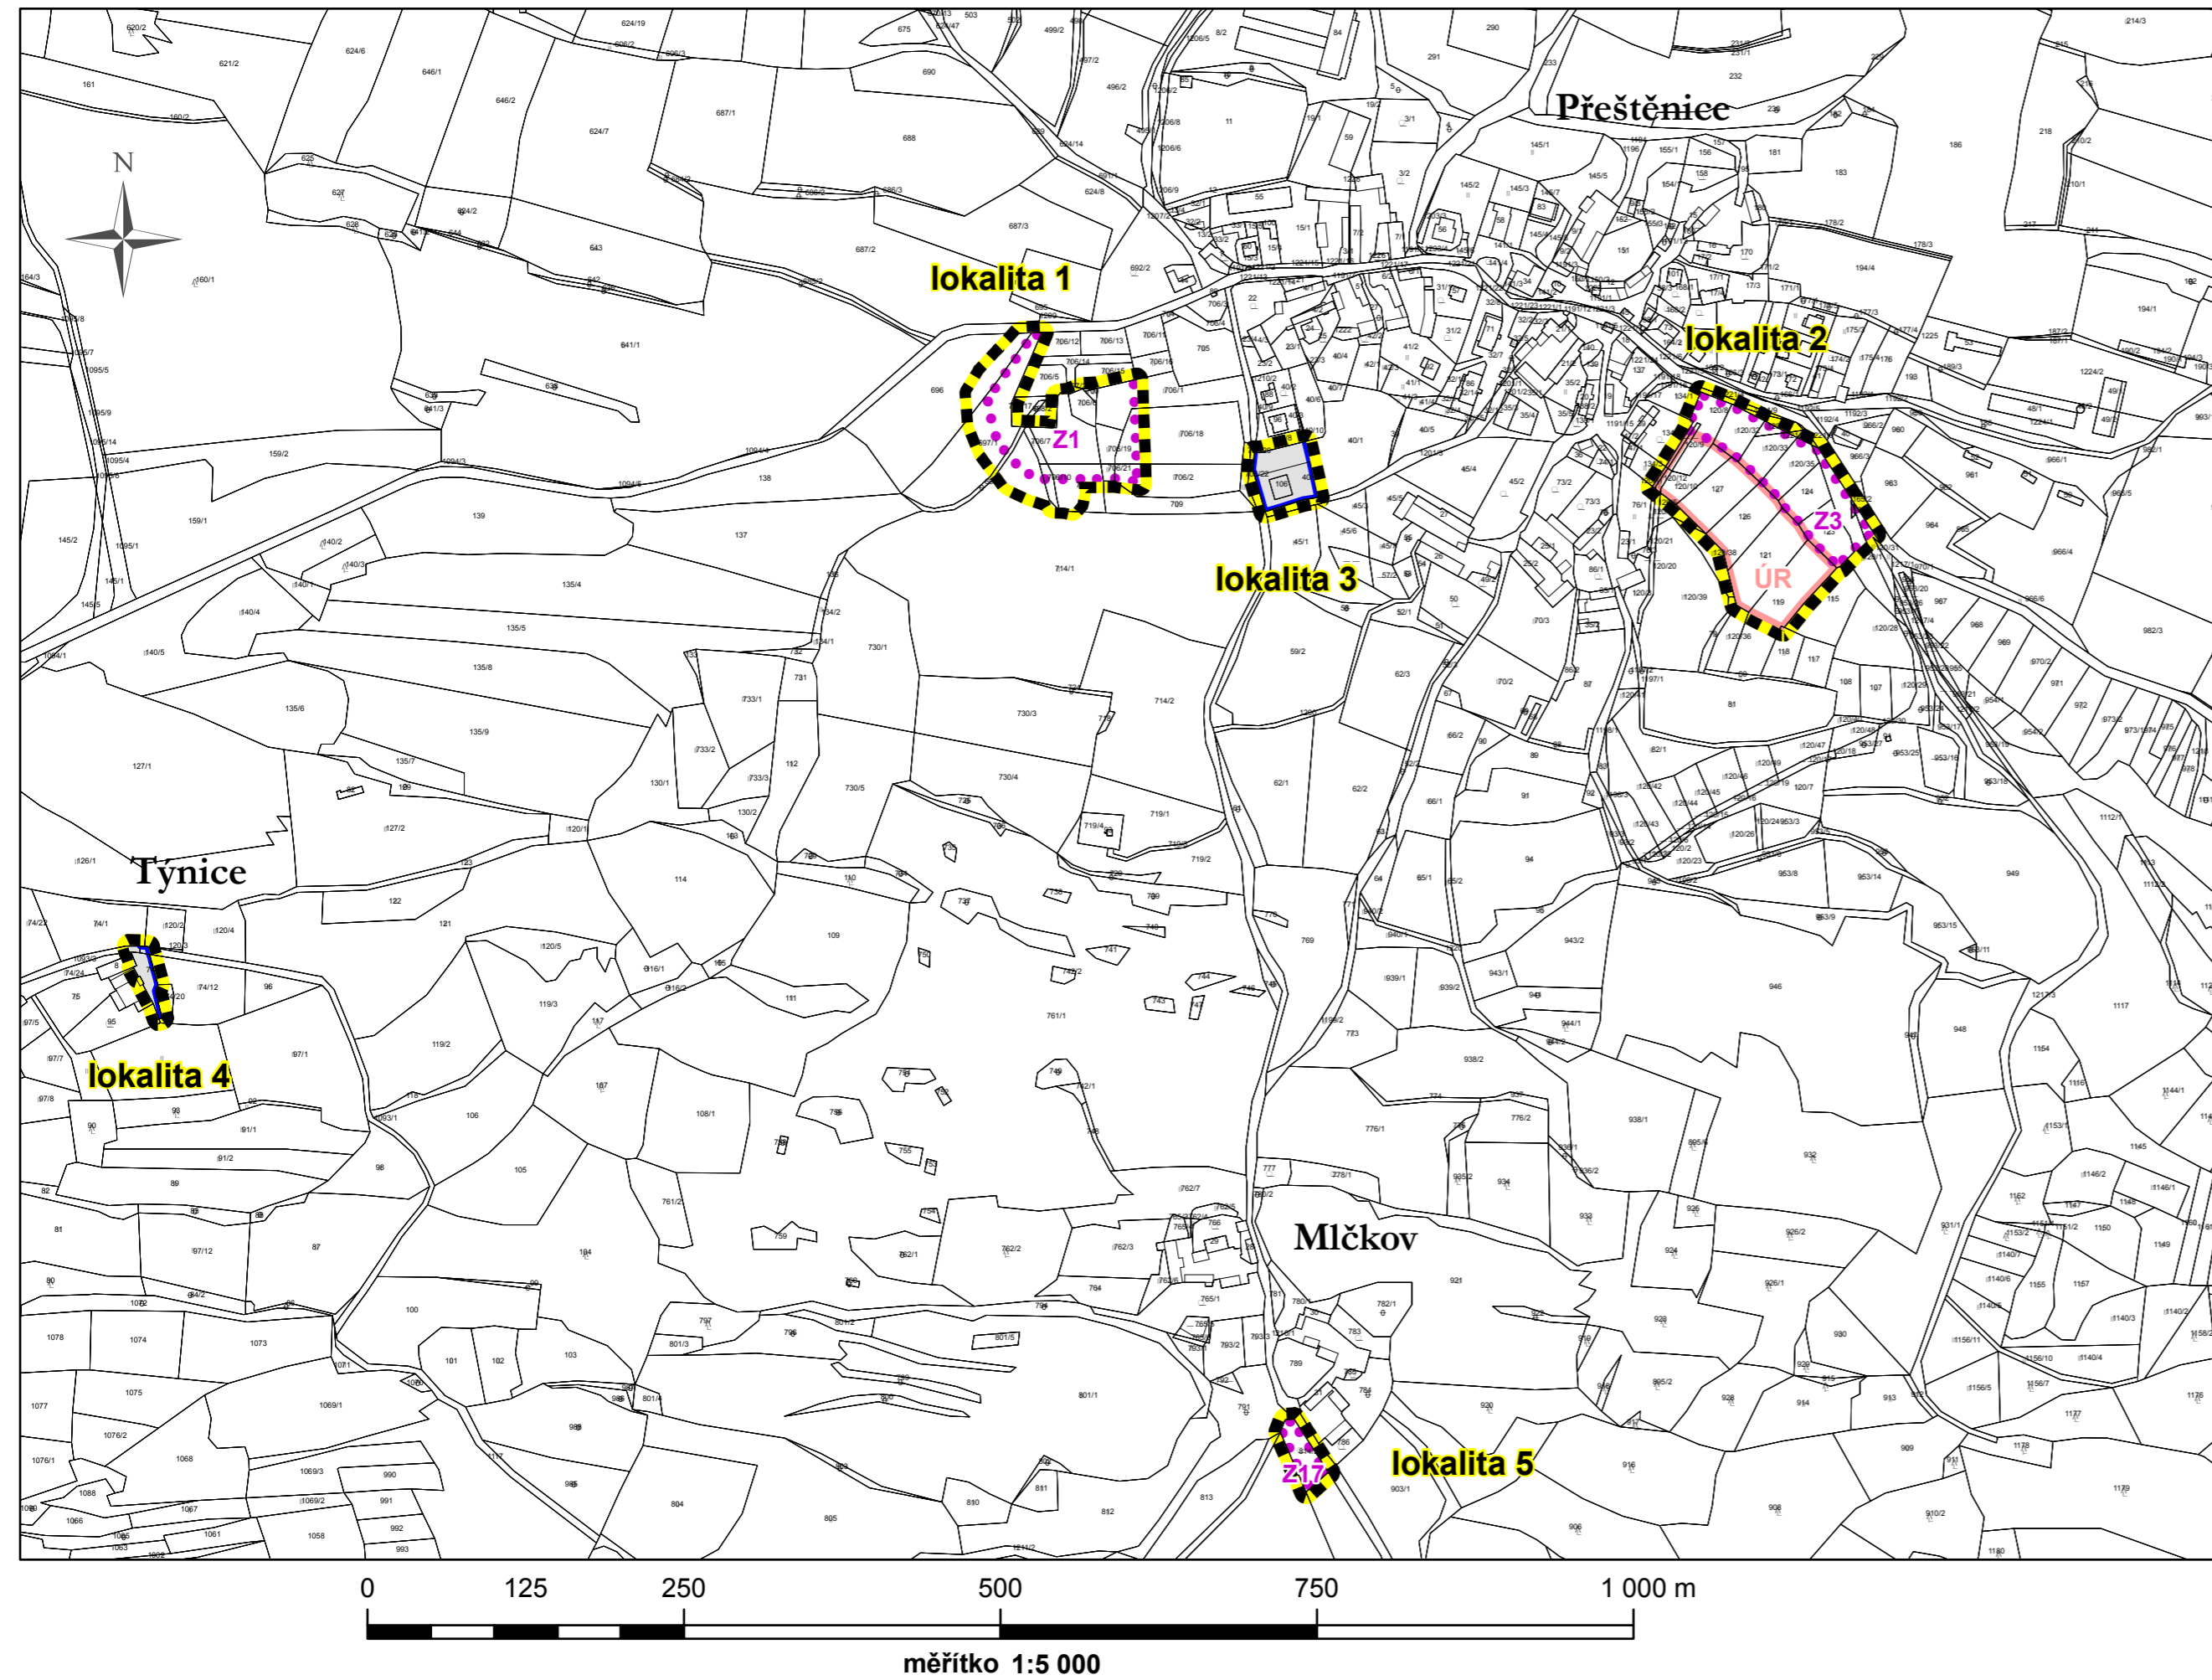


# výkres základního členění území

změna č. 1 územního plánu Přeštěnice

## Legenda

-  řešená území změny č. 1
-  zastavěné území k 1. 1. 2015
-  zastavitelná plocha
-  územní rezerva



## A - výkres základního členění území změna č. 1 územního plánu Přeštěnice

Záznam o účinnosti	
<b>vydávající správní orgán:</b> Zastupitelstvo obce Přeštěnice	<b>datum nabytí účinnosti:</b>
<b>oprávněná úřední osoba pořizovatele</b> jméno a příjmení: Ing. Vlastimil Smitka funkce: oprávněná úřední osoba pořizovatele podpis:	<b>otisk úředního razítka pořizovatele</b>
jméno a příjmení: Miroslav Zíka funkce: starosta obce Přeštěnice podpis	
<b>UPLAN S.R.O.</b> Vlastibof 21, 392 01 Soběslav datum vyhotovení: březen 2015	razítko projektant
vypracoval: <b>Ing. Vlastimil Smitka</b>	
odpovědný projektant: <b>Ing. arch. Jaroslav Poláček</b>	
číslo paré:	